




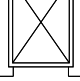
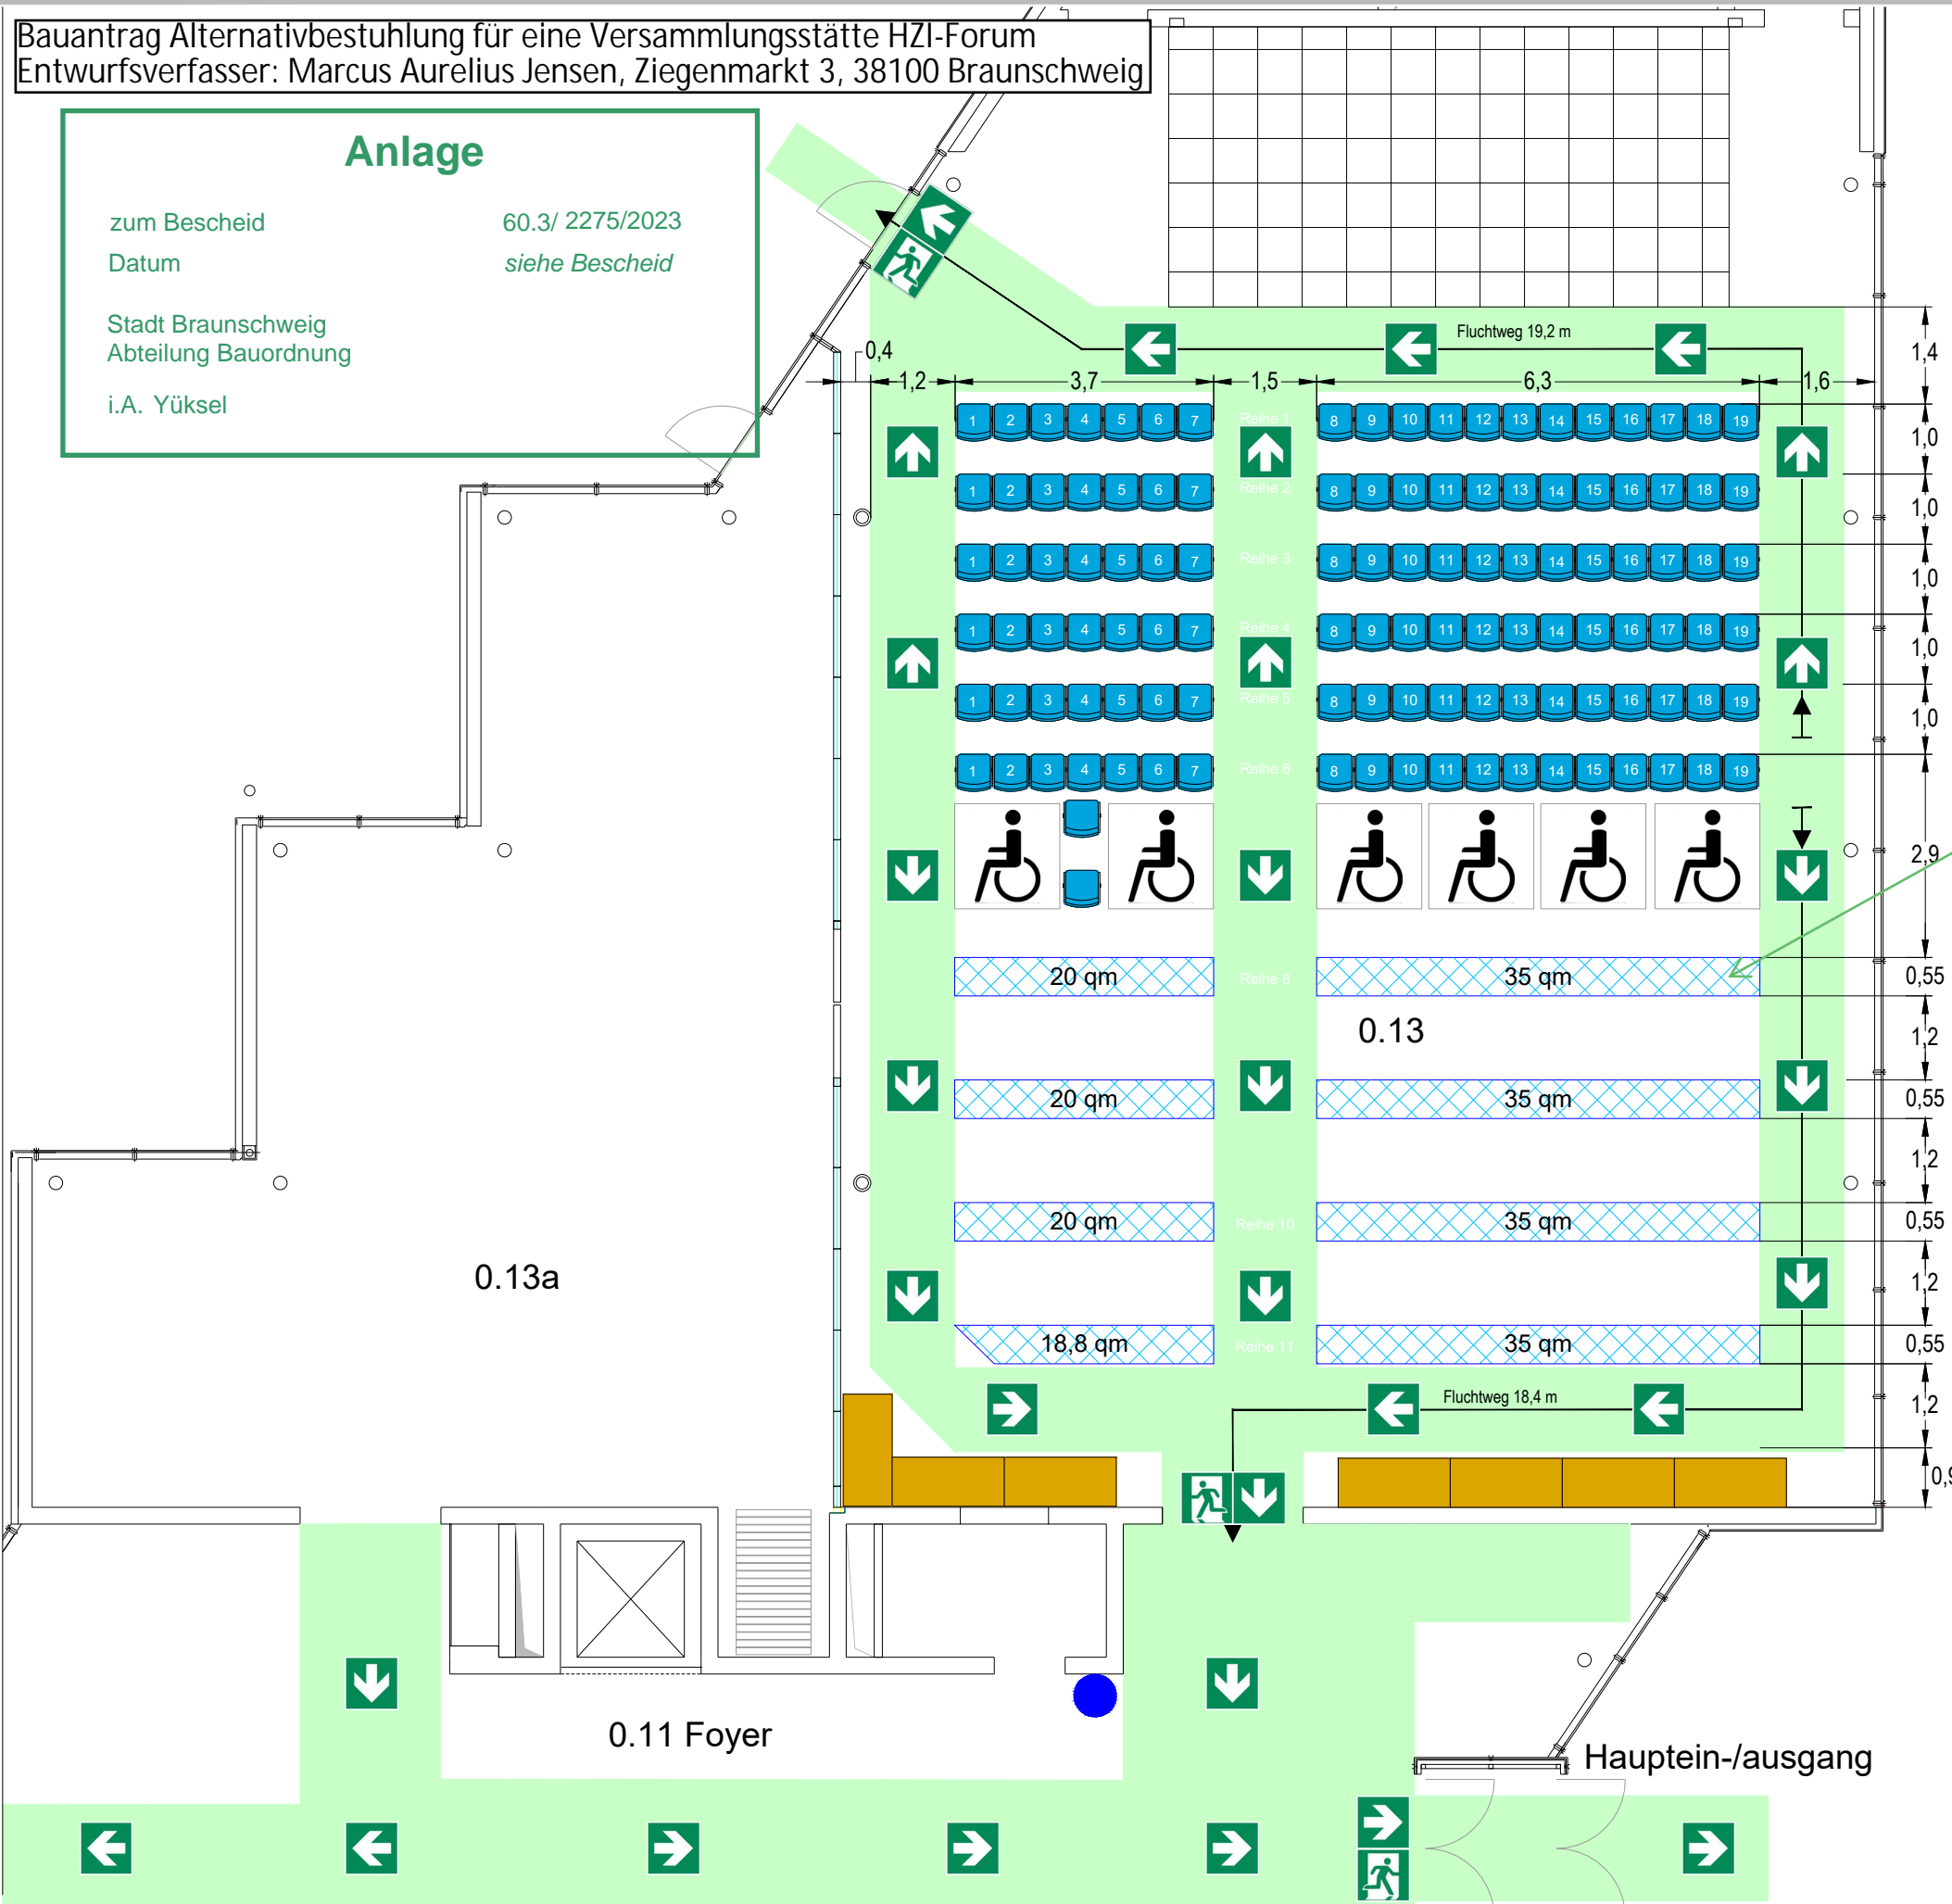


Bestuhlungs- und Rettungswegeplan

Bauantrag Alternativbestuhlung für eine Versammlungsstätte HZI-Forum
 Entwurfsverfasser: Marcus Aurelius Jensen, Ziegenmarkt 3, 38100 Braunschweig

Anlage
 zum Bescheid 60.3/ 2275/2023
 Datum siehe Bescheid
 Stadt Braunschweig
 Abteilung Bauordnung
 i.A. Yüksel

-  **Rettungsweg/Notausgang**
Emergency Exit
-  **Rettungsrichtung**
Emergency Direction
-  **Rollstuhl**
Wheelchair
-  **Rettungsweg**
Escape Route
-  **Standort**
Present Position
-  **Aufzug**
Elevator



Stellwände

Rettungswege freihalten
Keep Escape Routes Clear

Bestuhlung nicht verändern
Do Not Modify Seating

Max. Plätze / Seats	114
Rollstühle / Wheelchairs	6
Abstand zwischen Reihen minimum 0,40 m	Distance between rows minium 0,40 m

Objekt:
HZI HELMHOLTZ
 Zentrum für Infektionsforschung

Gebäude	X Forum	Building	X Forum
Geschoss	EG	Floor	Ground
Raum	X 0.13	Room	X 0.13
Layout	Empfang mit Poster-Session		Reception with Poster-Session
Plan-Nr. / No	BSP X 0.13 Empfang	Maßstab / Scale	1 : 100
Datum / Date	10.08.2021	Maße / Dimensions	Meter
Plan-Ersteller Plan Design	unit4 GbR D-38126 Braunschweig Tel 0531-20 88 913 Fax 0531-20 88 914		




Bestuhlungs- und Rettungswegeplan

Bauantrag Alternativbestuhlung für eine Versammlungsstätte HZI-Forum
 Entwurfsverfasser: Marcus Aurelius Jensen, Ziegenmarkt 3, 38100 Braunschweig

Anlage

zum Bescheid Datum 60.3/ 2275/2023
 siehe Bescheid
 Stadt Braunschweig
 Abteilung Bauordnung
 i.A. Yüksel

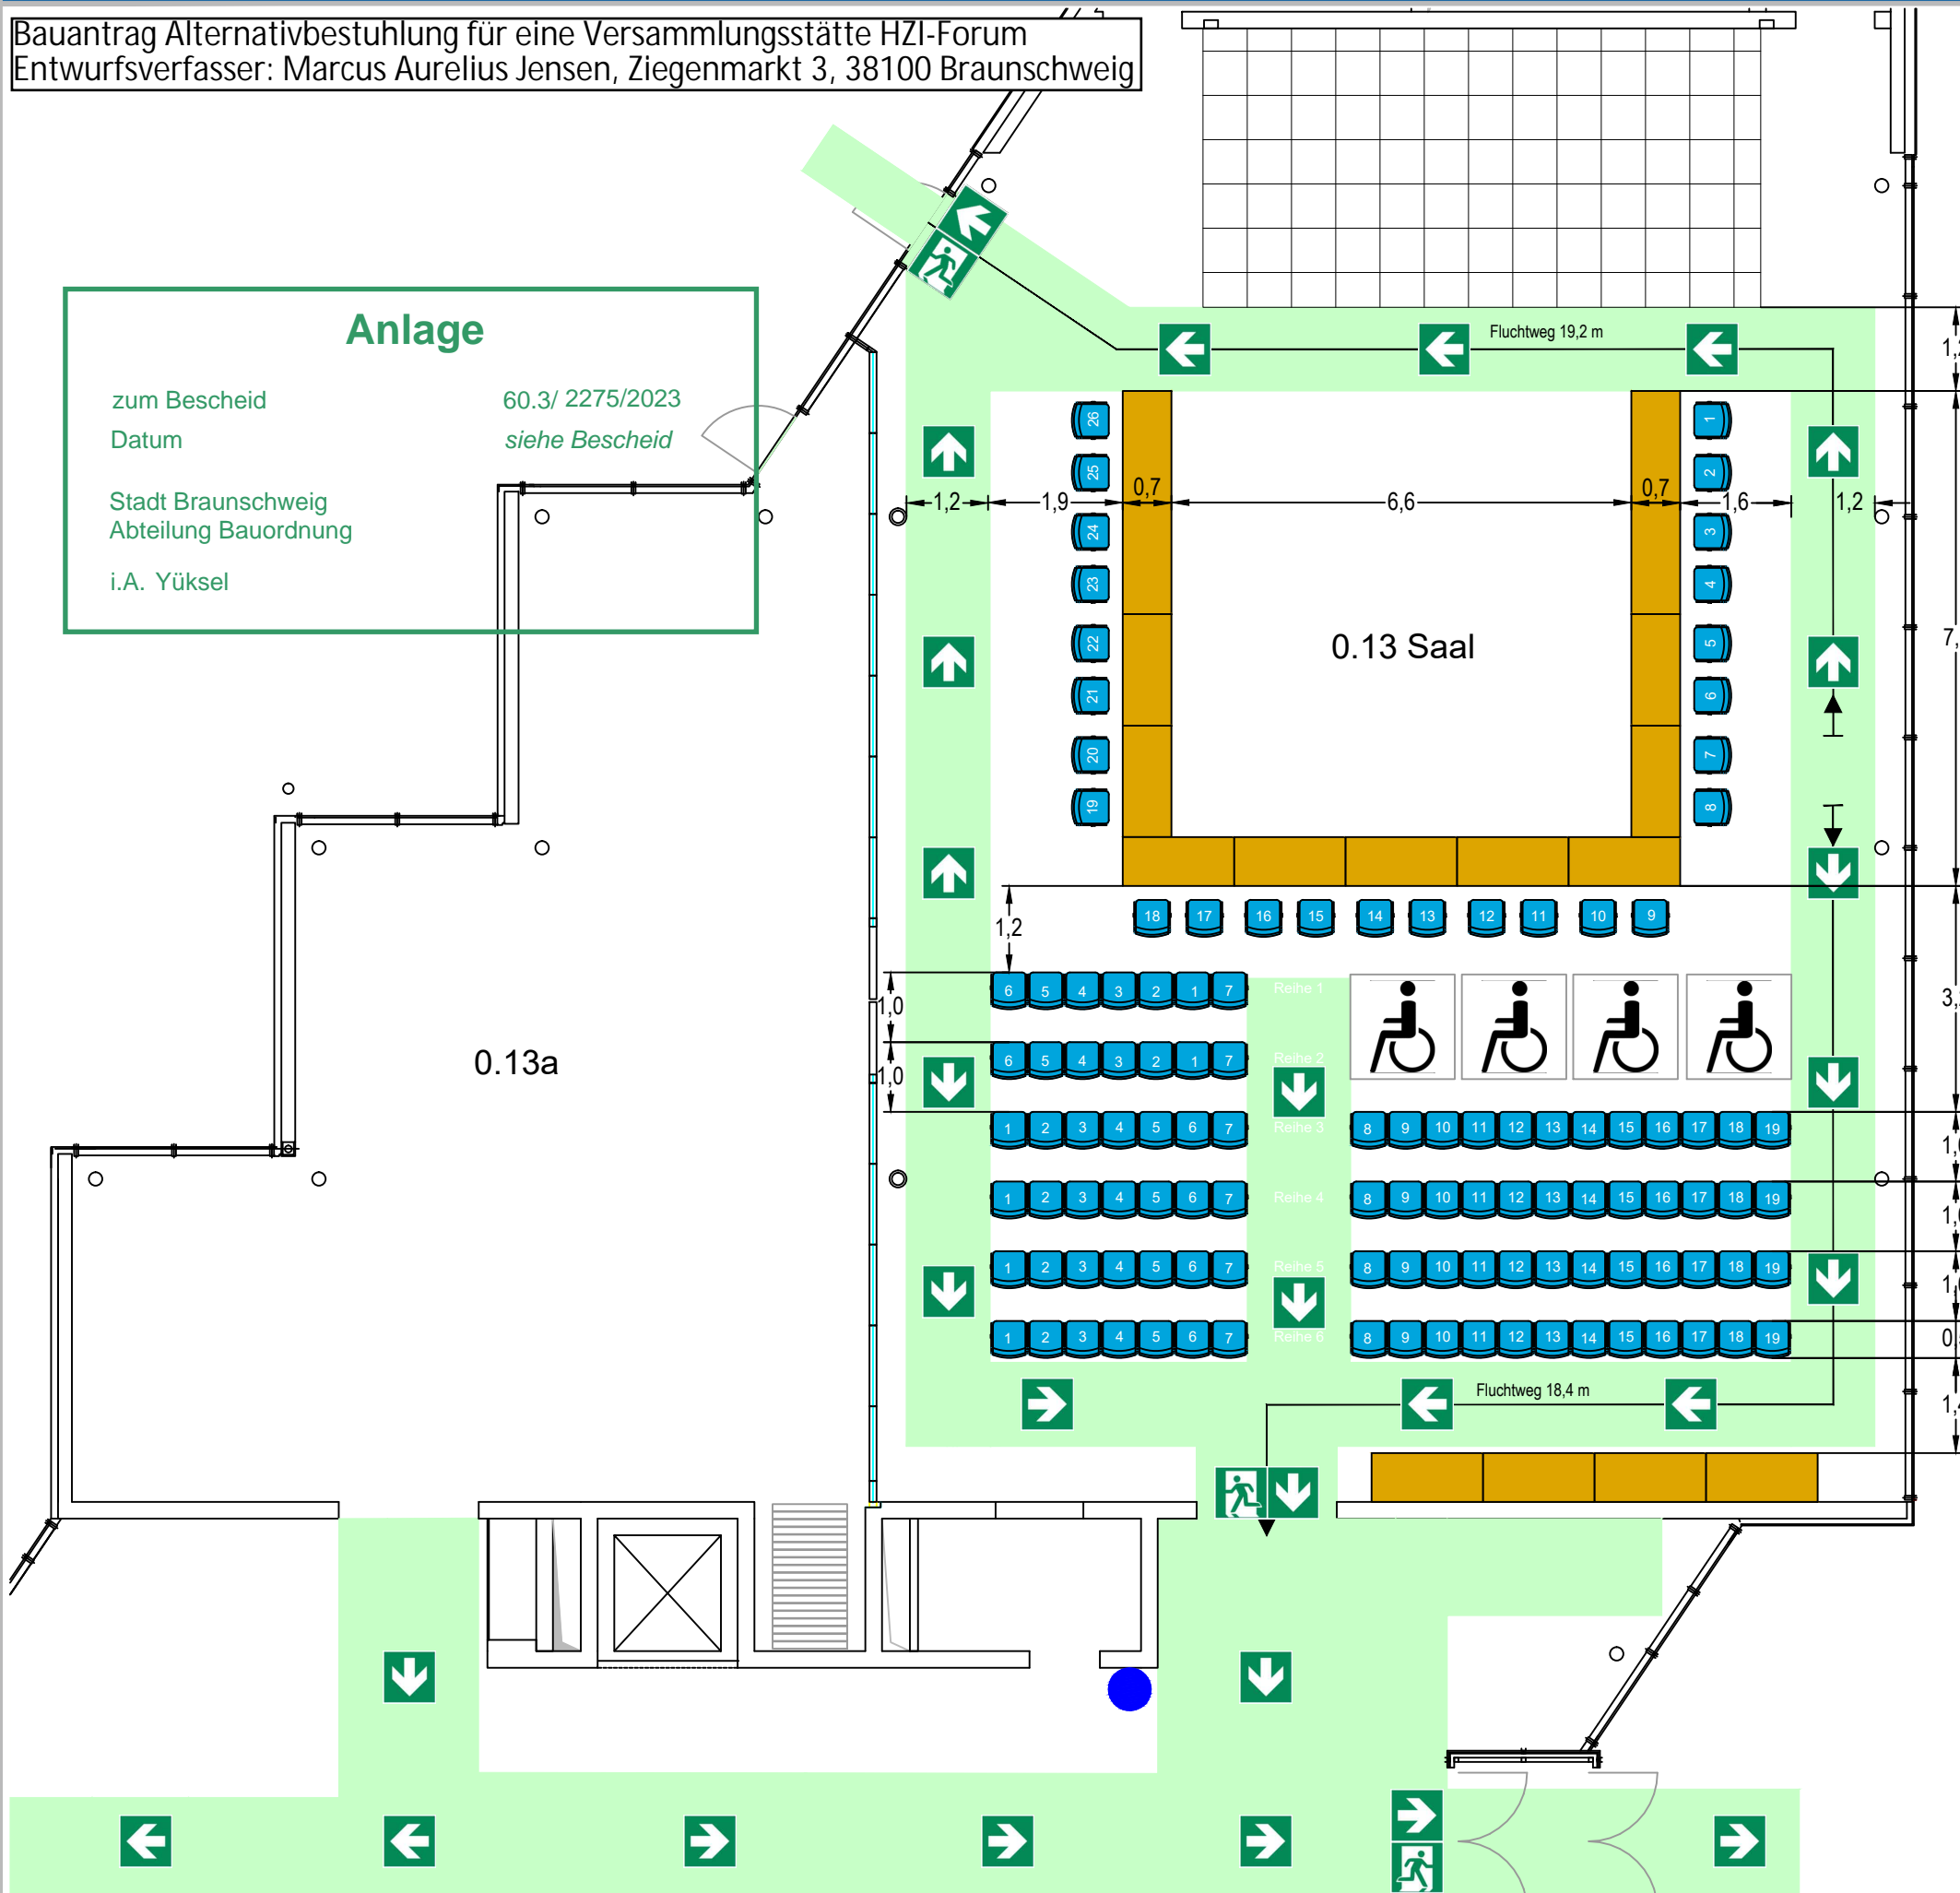

- Rettungsweg/Notausgang**
Emergency Exit
- Rettungsrichtung**
Emergency Direction
- Rollstuhl**
Wheelchair
- Rettungsweg**
Escape Route
- Standort**
Present Position
- Aufzug**
Elevator

Rettungswege freihalten
 Keep Escape Routes Clear

Bestuhlung nicht verändern
 Do Not Modify Seating

Max. Plätze / Seats	xxx
Rollstühle / Wheelchairs	4
Abstand zwischen Reihen minimum 0,40 m	Distance between rows minium 0,40 m


Objekt:
HZI HELMHOLTZ
 Zentrum für Infektionsforschung

Gebäude	X Forum	Building	X Forum
Geschoss	EG	Floor	Ground
Raum	X 0.13	Room	X 0.13
Layout	Sitzung	Meeting	
Plan-Nr. / No	BSP X 0.13 Sitzung	Maßstab / Scale	1 : 100
Datum / Date	15.07.2021	Maße / Dimensions	Meter
Plan-Ersteller Plan Design	unit4 GbR D-38126 Braunschweig Tel 0531-20 88 913 Fax 0531-20 88 914		



Bestuhlungs- und Rettungswegeplan



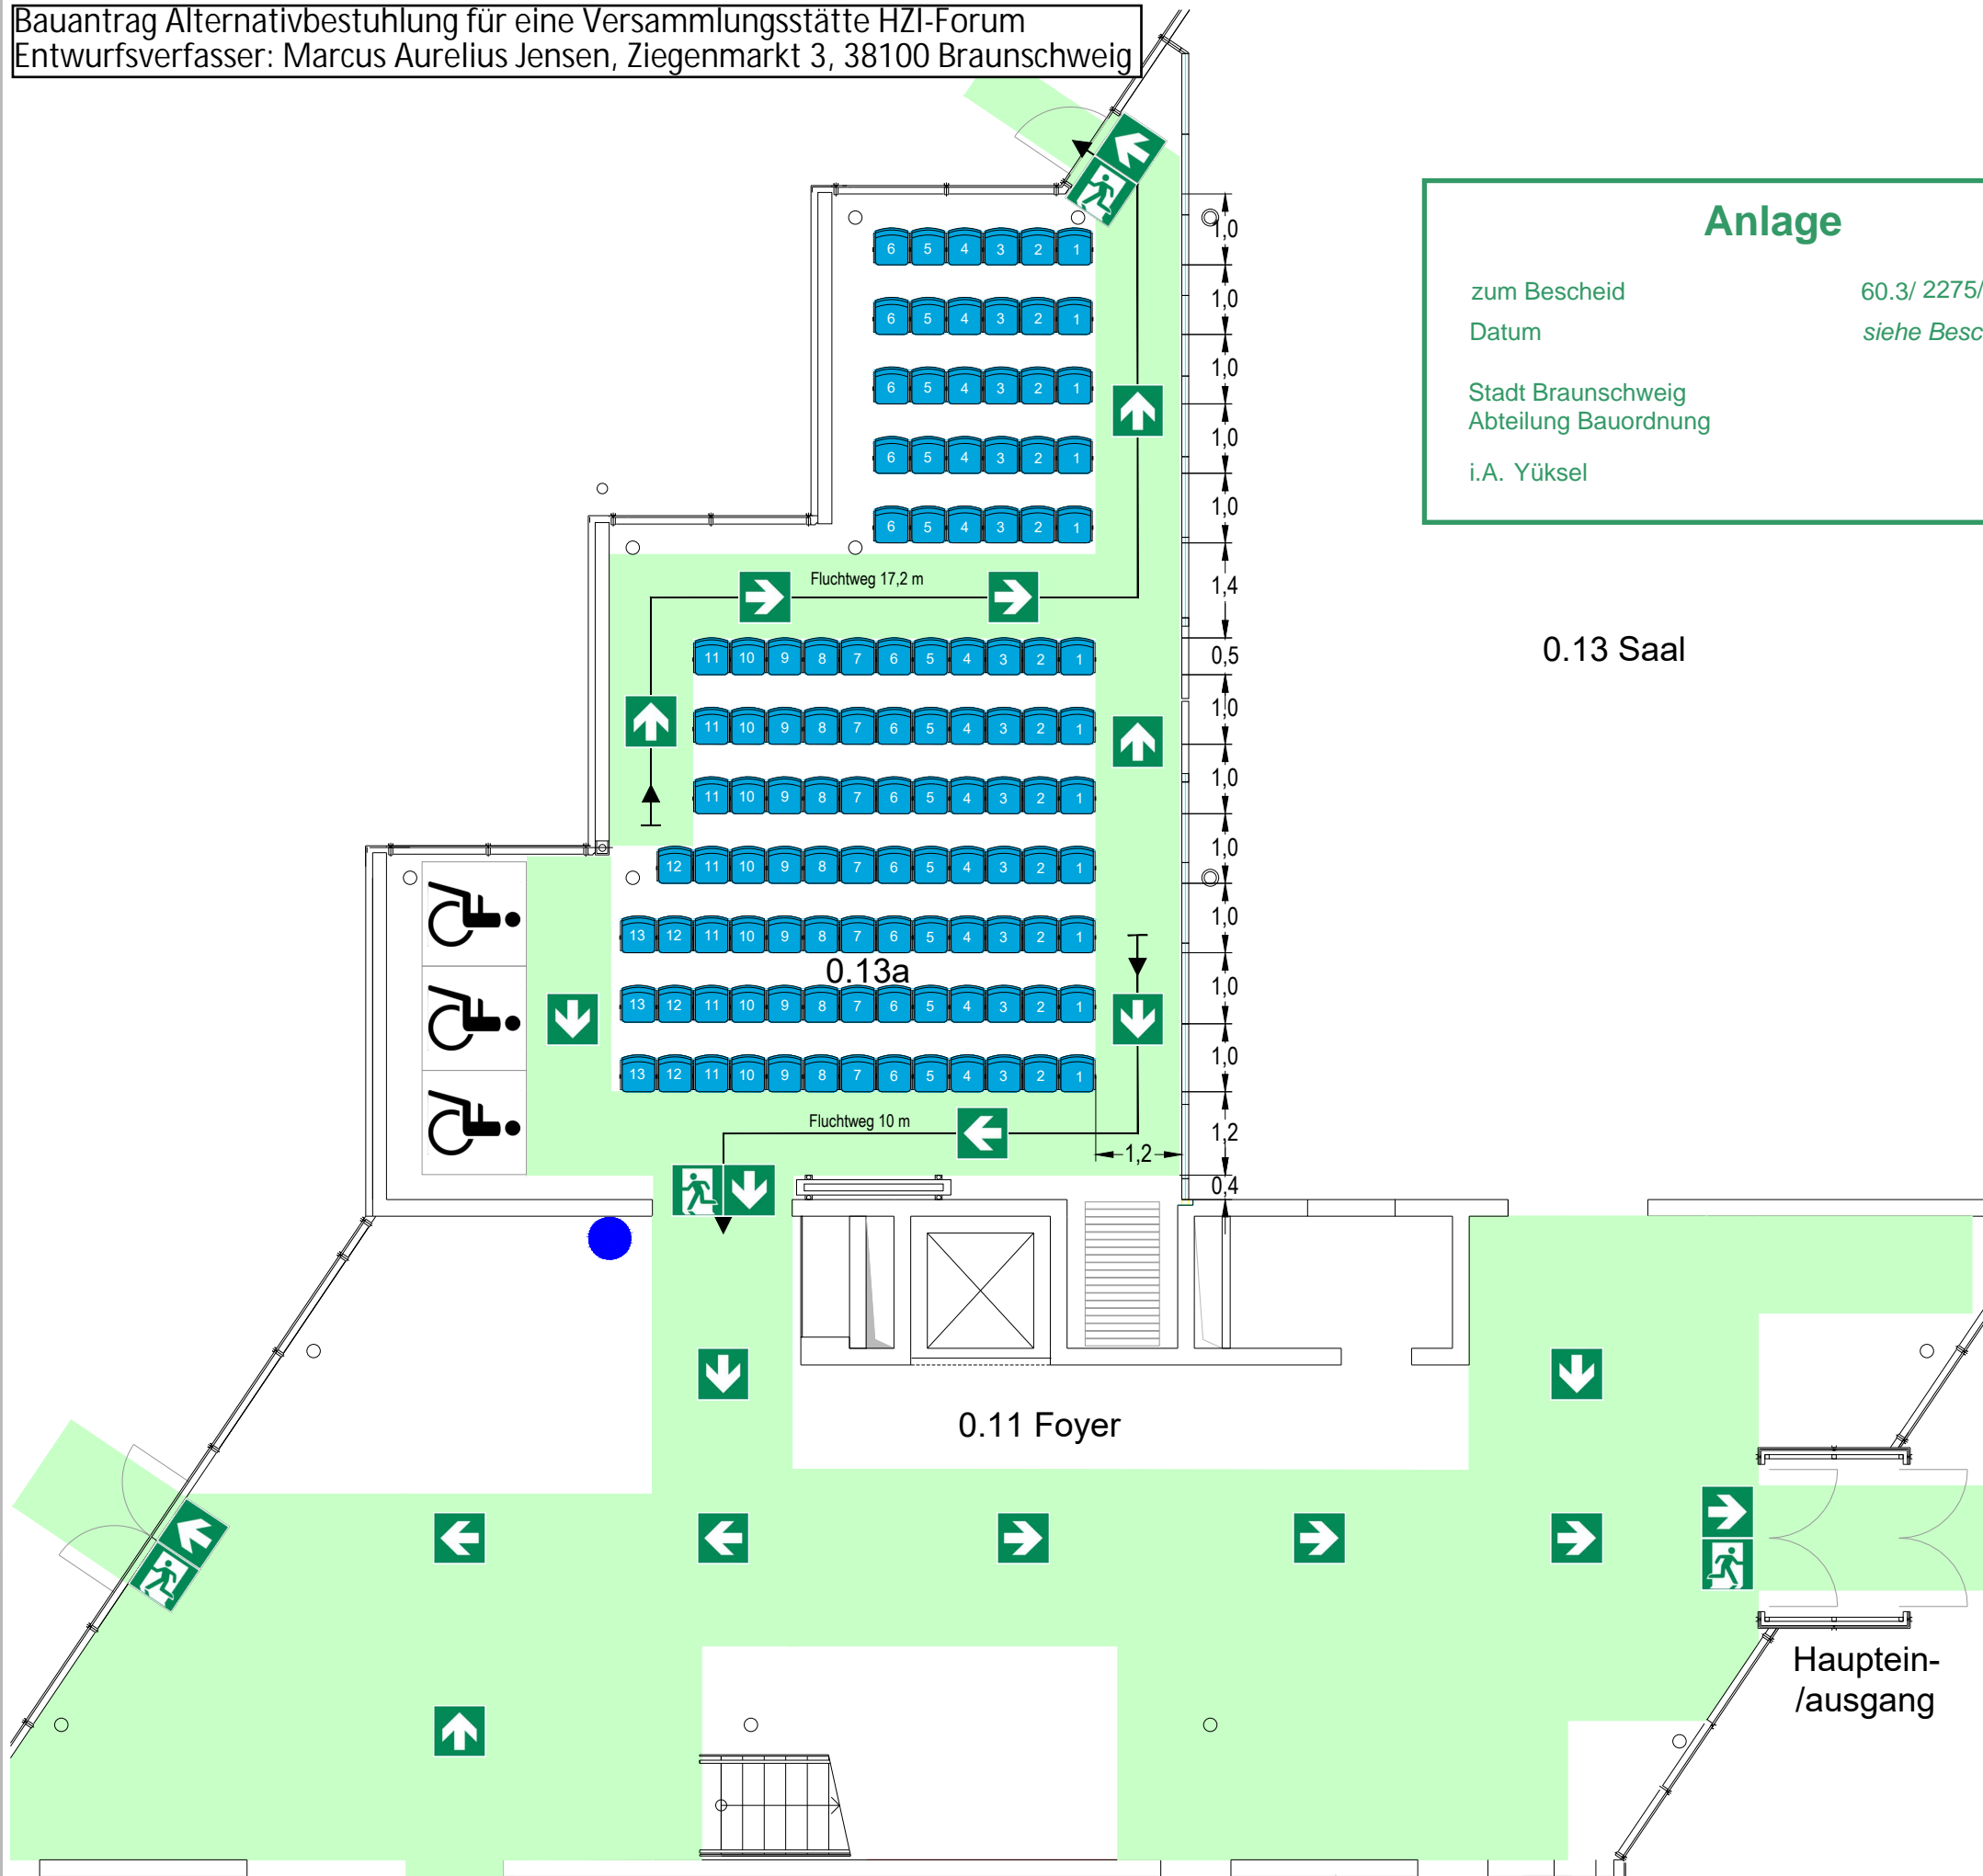


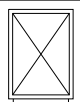
Bauantrag Alternativbestuhlung für eine Versammlungsstätte HZI-Forum
 Entwurfsverfasser: Marcus Aurelius Jensen, Ziegenmarkt 3, 38100 Braunschweig



Anlage

zum Bescheid 60.3/ 2275/2023
 Datum siehe Bescheid

Stadt Braunschweig
 Abteilung Bauordnung
 i.A. Yüksel

-  **Rettungsweg/Notausgang**
Emergency Exit
-  **Rettungsrichtung**
Emergency Direction
-  **Rollstuhl**
Wheelchair
-  **Rettungsweg**
Escape Route
-  **Standort**
Present Position
-  **Aufzug**
Elevator


Rettungswege freihalten
 Keep Escape Routes Clear

Bestuhlung nicht verändern
 Do Not Modify Seating

Max. Plätze / Seats	101
Rollstühle / Wheelchairs	3
Abstand zwischen Reihen minimum 0,40 m	Distance between rows minium 0,40 m


Objekt:
HZI HELMHOLTZ
 Zentrum für Infektionsforschung

Gebäude	X Forum	Building	X Forum
Geschoss	EG	Floor	Ground
Raum	X 0.13a	Room	X 0.13a

Layout	Vollbestuhlung	Seats in Rows
Plan-Nr. / No	BSP X 0.13a Vollstuhl	Maßstab / Scale 1 : 100
Datum / Date	10.08.2021	Maße / Dimensions Meter
Plan-Ersteller Plan Design	unit4 GbR D-38126 Braunschweig Tel 0531-20 88 913 Fax 0531-20 88 914	

Bestuhlungs- und Rettungswegeplan

Bauantrag Alternativbestuhlung für eine Versammlungsstätte HZI-Forum
 Entwurfsverfasser: Marcus Aurelius Jensen, Ziegenmarkt 3, 38100 Braunschweig

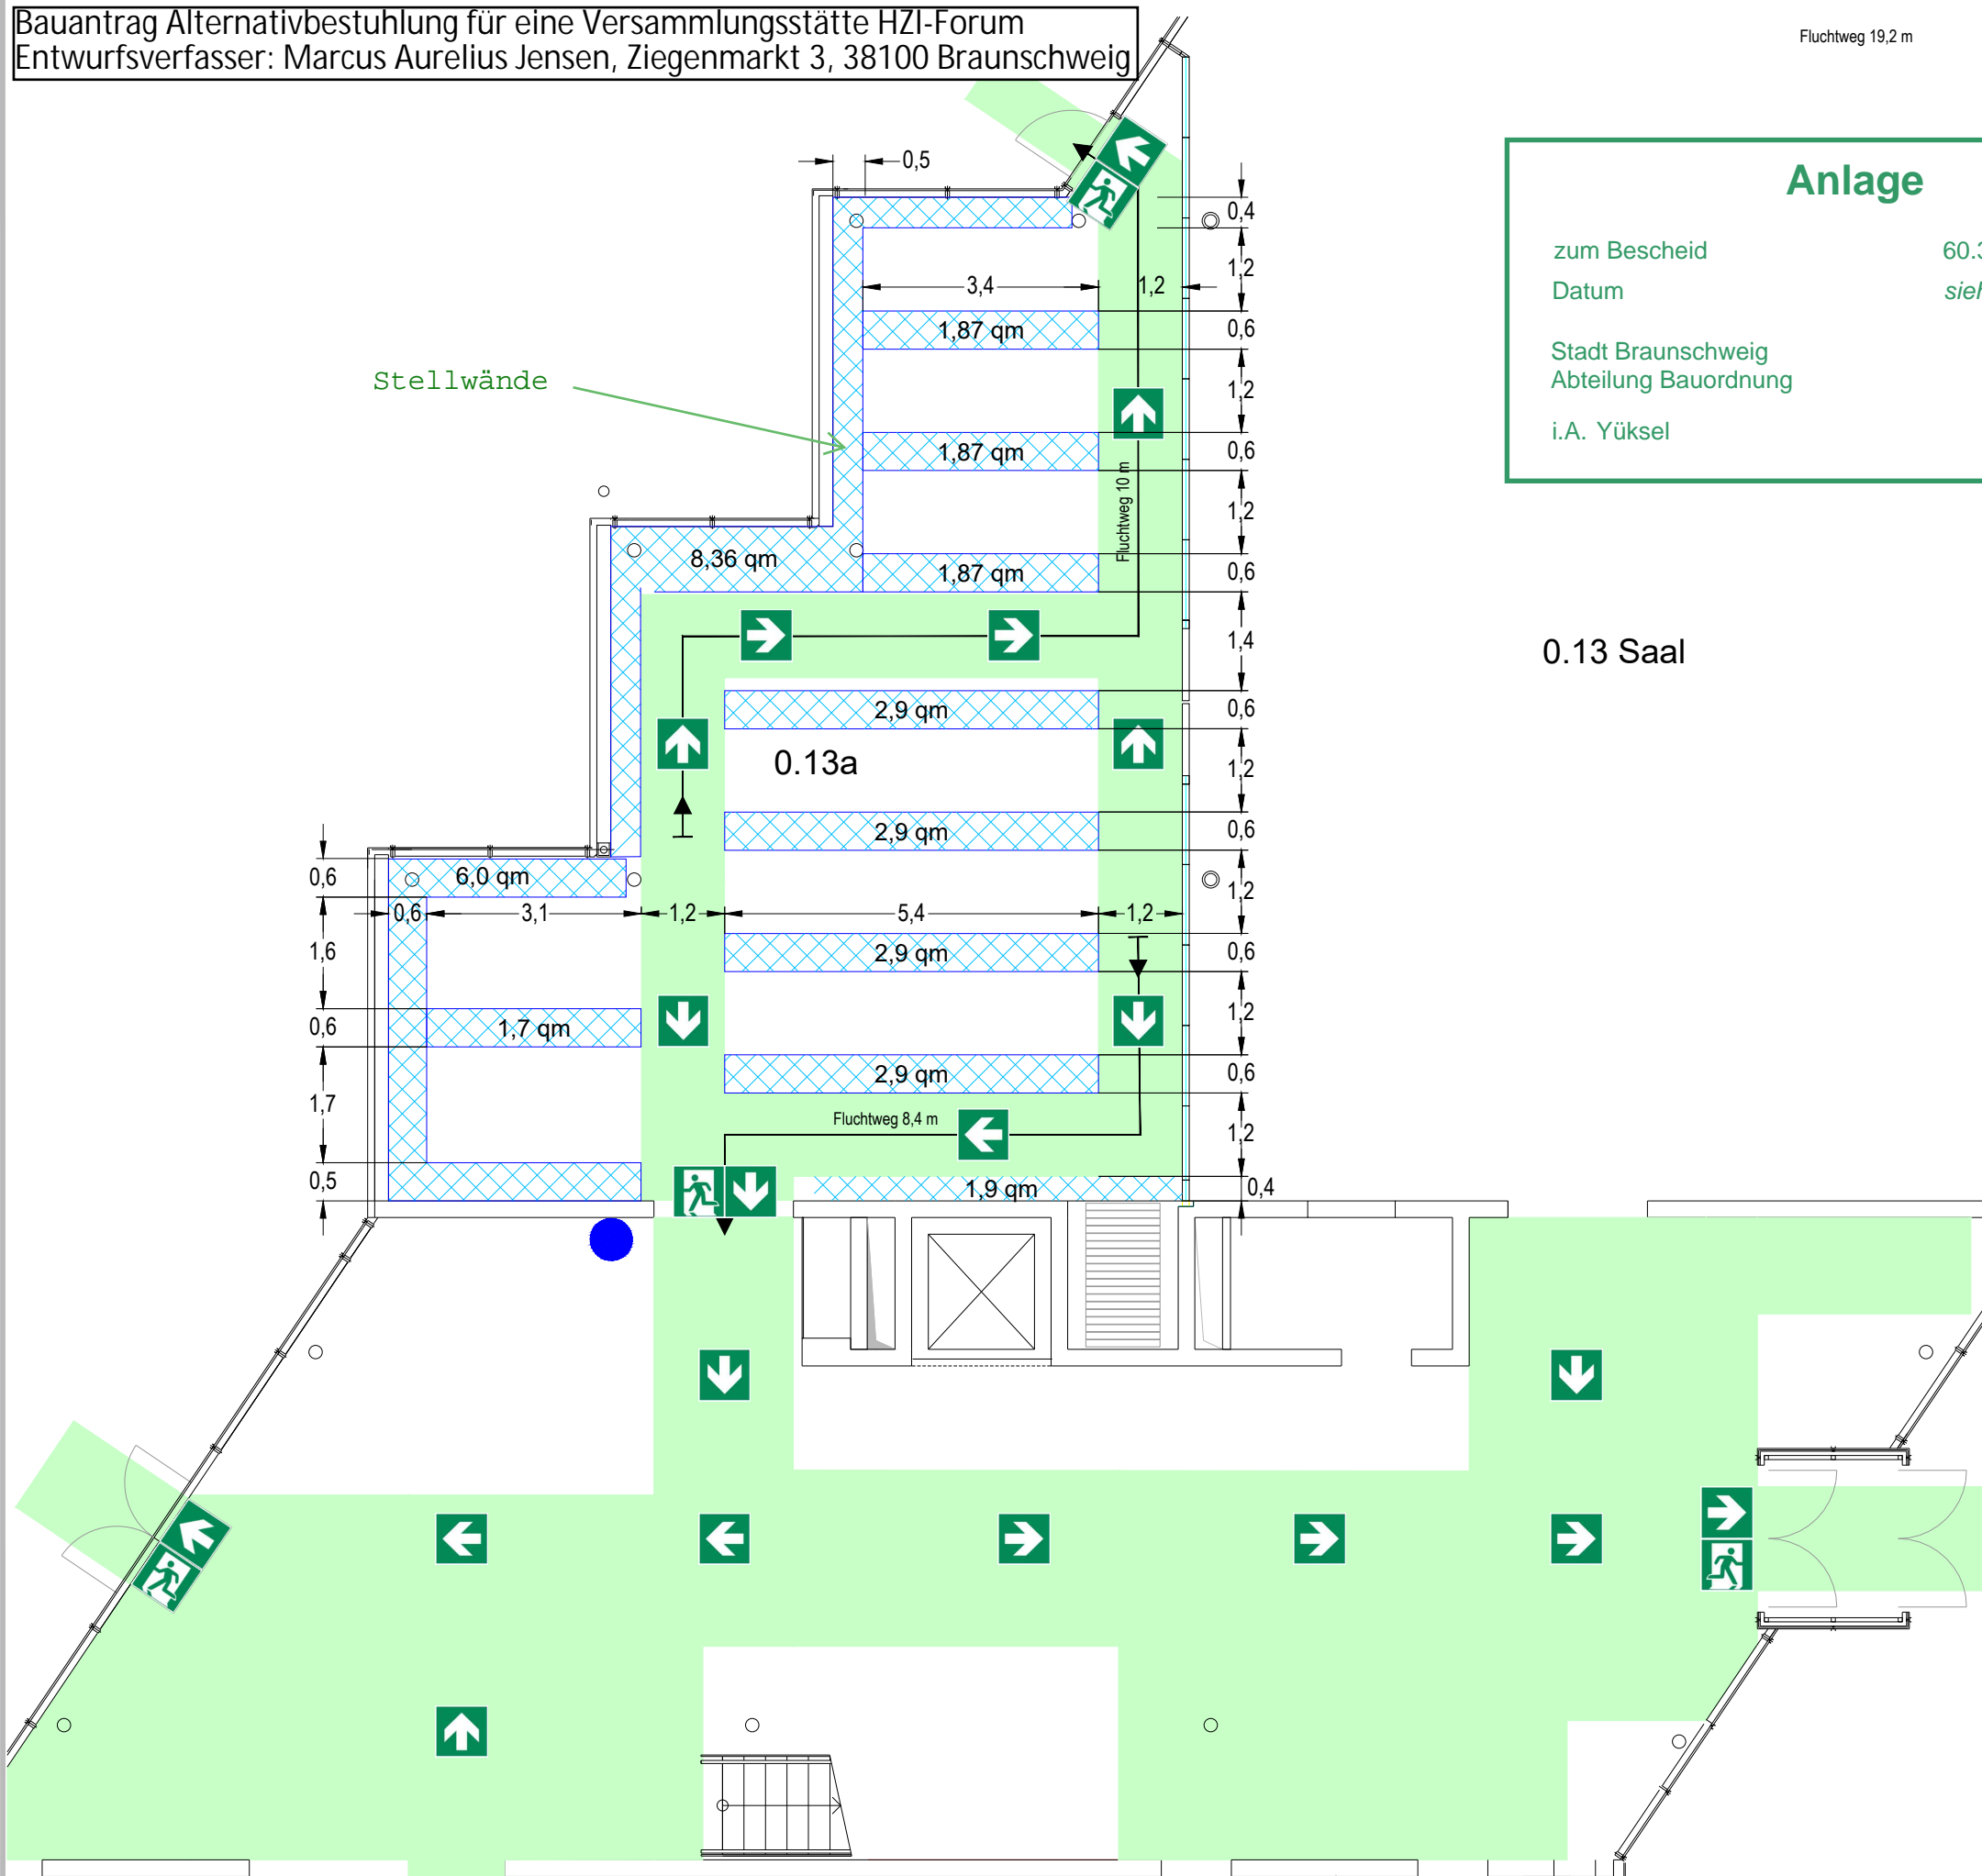

Fluchtweg 19,2 m

Anlage

zum Bescheid 60.3/ 2275/2023
 Datum siehe Bescheid

Stadt Braunschweig
 Abteilung Bauordnung
 i.A. Yüksel

0.13 Saal

- Rettungsweg/Notausgang**
Emergency Exit
- Rettungsrichtung**
Emergency Direction
- Rollstuhl**
Wheelchair
- Rettungsweg**
Escape Route
- Standort**
Present Position
- Aufzug**
Elevator

Rettungswege freihalten
Keep Escape Routes Clear


Bestuhlung nicht verändern
Do Not Modify Seating

Objekt:			
HZI HELMHOLTZ Zentrum für Infektionsforschung			
Gebäude	X Forum	Building	X Forum
Geschoss	EG	Floor	Ground
Raum	X 0.13a	Room	X 0.13a
Layout	Poster-Session		
Plan-Nr. / No	BSP X 0.13a Poster	Maßstab / Scale	1 : 100
Datum / Date	15.07.2021	Maße / Dimensions	Meter
Plan-Ersteller	unit4 GbR		
Plan Design	D-38126 Braunschweig		
	Tel 0531-20 88 913 Fax 0531-20 88 914		



Bestuhlungs- und Rettungswegeplan



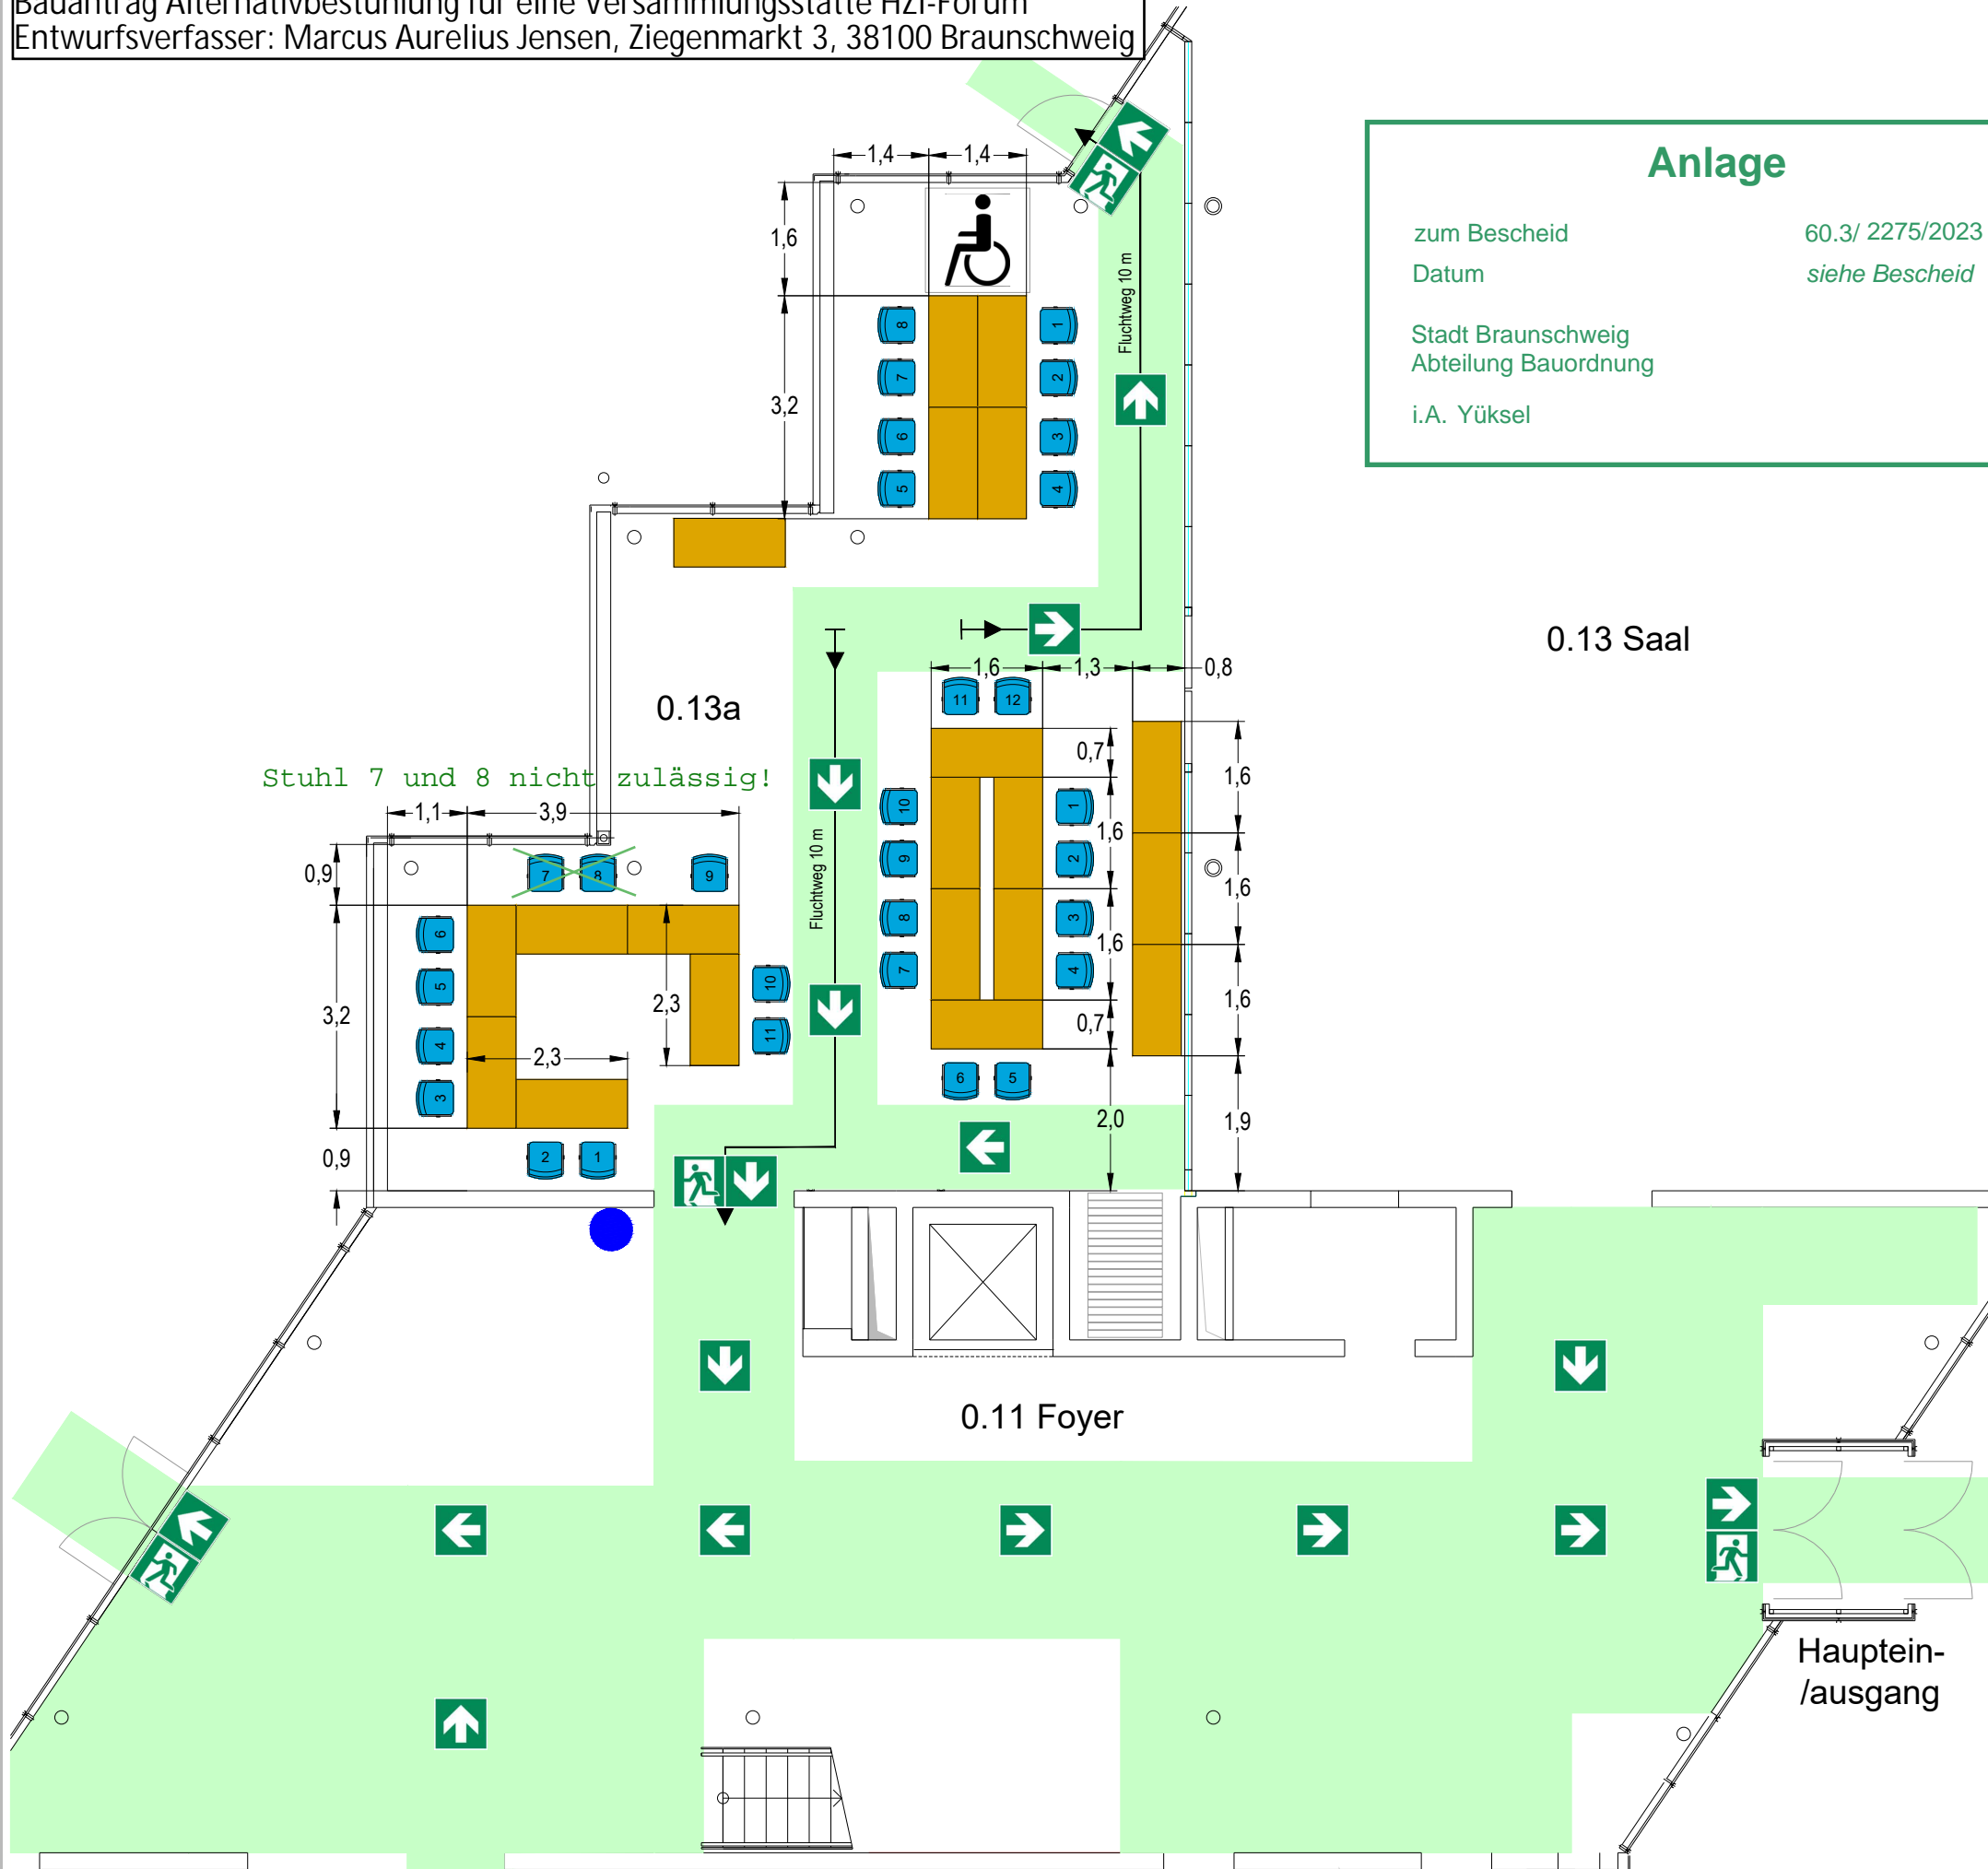


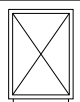
Bauantrag Alternativbestuhlung für eine Versammlungsstätte HZI-Forum
 Entwurfsverfasser: Marcus Aurelius Jensen, Ziegenmarkt 3, 38100 Braunschweig



Anlage

zum Bescheid 60.3/ 2275/2023
 Datum siehe Bescheid

Stadt Braunschweig
 Abteilung Bauordnung
 i.A. Yüksel

-  **Rettungsweg/Notausgang**
Emergency Exit
-  **Rettungsrichtung**
Emergency Direction
-  **Rollstuhl**
Wheelchair
-  **Rettungsweg**
Escape Route
-  **Standort**
Present Position
-  **Aufzug**
Elevator

Rettungswege freihalten
 Keep Escape Routes Clear

Bestuhlung nicht verändern
 Do Not Modify Seating

Max. Plätze / Seats	29
Rollstuhl / Wheelchair	1


Objekt:
HZI HELMHOLTZ
 Zentrum für Infektionsforschung



Gebäude	X Forum	Building	X Forum
Geschoss	EG	Floor	Ground
Raum	X 0.13a	Room	X 0.13a
Layout	Kinderbetreuung		Child Care
Plan-Nr. / No	BSP X 0.13a Betreuung	Maßstab / Scale	1 : 100
Datum / Date	10.08.2021	Maße / Dimensions	Meter
Plan-Ersteller	unit4 GbR		
Plan Design	D-38126 Braunschweig		
	Tel 0531-20 88 913 Fax 0531-20 88 914		



Bestuhlungs- und Rettungswegeplan

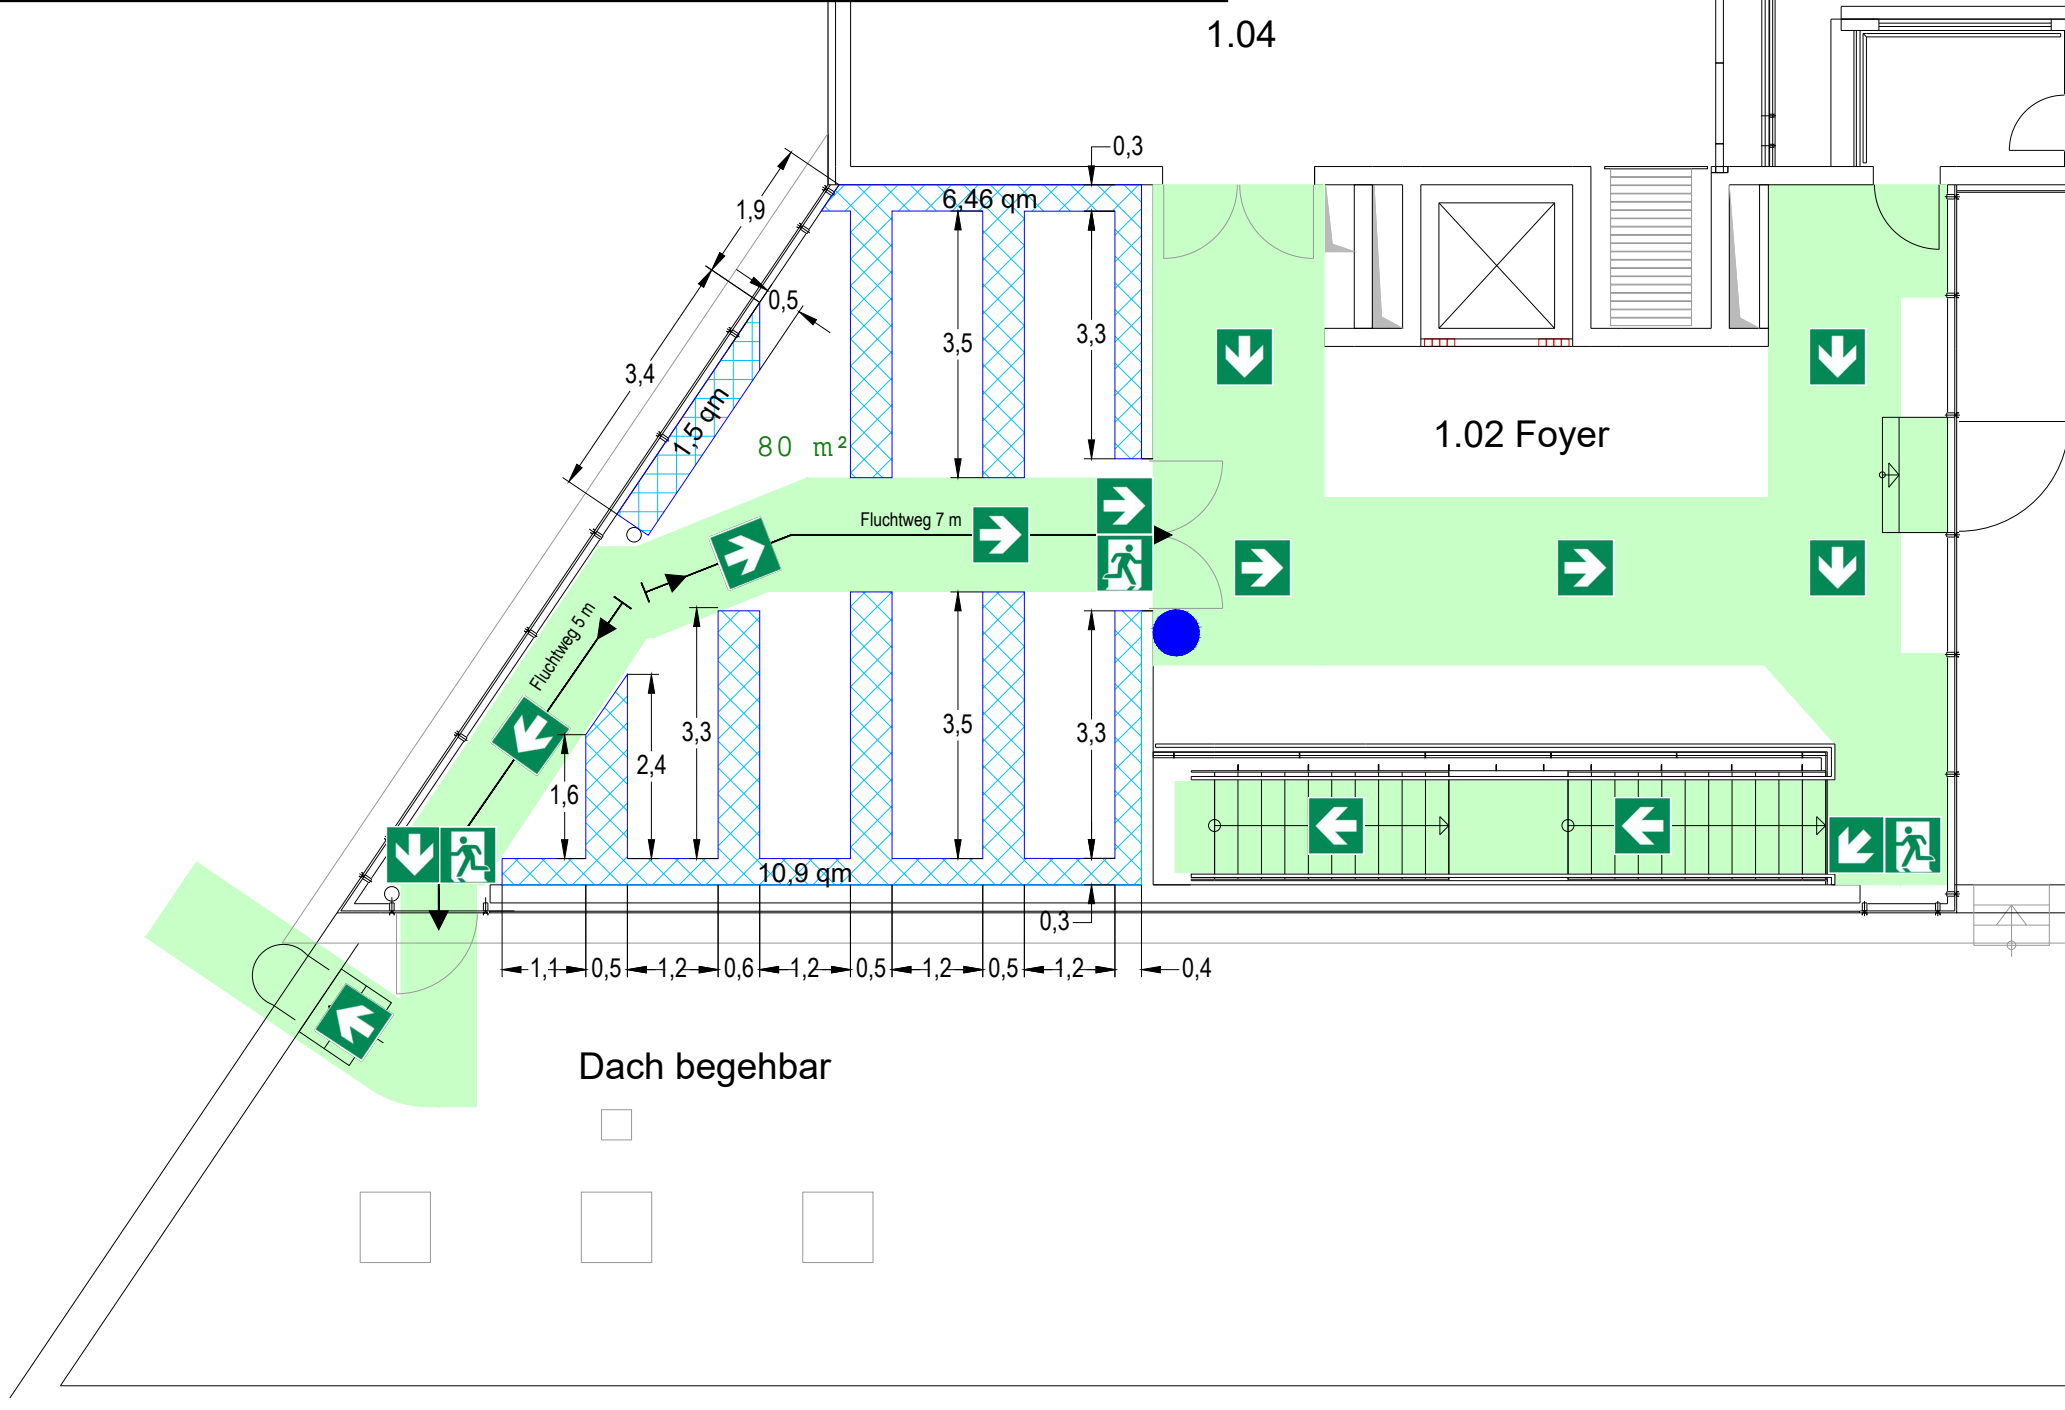Bauantrag Alternativbestuhlung für eine Versammlungsstätte HZI-Forum
 Entwurfsverfasser: Marcus Aurelius Jensen, Ziegenmarkt 3, 38100 Braunschweig







-  **Rettungsweg/Notausgang**
Emergency Exit
-  **Rettungsrichtung**
Emergency Direction

Anlage

zum Bescheid 60.3/ 2275/2023
 Datum siehe Bescheid

Stadt Braunschweig
 Abteilung Bauordnung

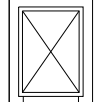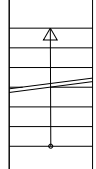i.A. Yüksel






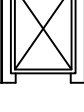

-  **Aufzug**
Elevator
-  **Treppe**
Stairs
- Rettungswege freihalten**
Keep Escape Routes Clear
-  **Standort**
Present Position
-  **Rettungsweg**
Escape Route
- Maße in Meter


Objekt:	
HZI HELMHOLTZ Zentrum für Infektionsforschung	
Gebäude: X Forum	Building: X Forum
Geschoß: 1.OG	Floor: First
Raum: X 1.01	Maßstab: 1 : 100
Layout: Poster-Session	
Stand: 10.08.2021	Plan-Nr.: BSP X 1.01-Poster
Plan-Ersteller: unit4 GbR D-38126 Braunschweig Tel 0531-20 88 913 Fax 0531-20 88 914	



Bestuhlungs- und Rettungswegeplan

Bauantrag Alternativbestuhlung für eine Versammlungsstätte HZI-Forum
 Entwurfsverfasser: Marcus Aurelius Jensen, Ziegenmarkt 3, 38100 Braunschweig

-  **Rettungsweg/Notausgang**
Emergency Exit
-  **Rettungsrichtung**
Emergency Direction
-  **Rollstuhl**
Wheelchair
-  **Rettungsweg**
Escape Route
-  **Standort**
Present Position
-  **Aufzug**
Elevator
-  **Treppe**
Stairs

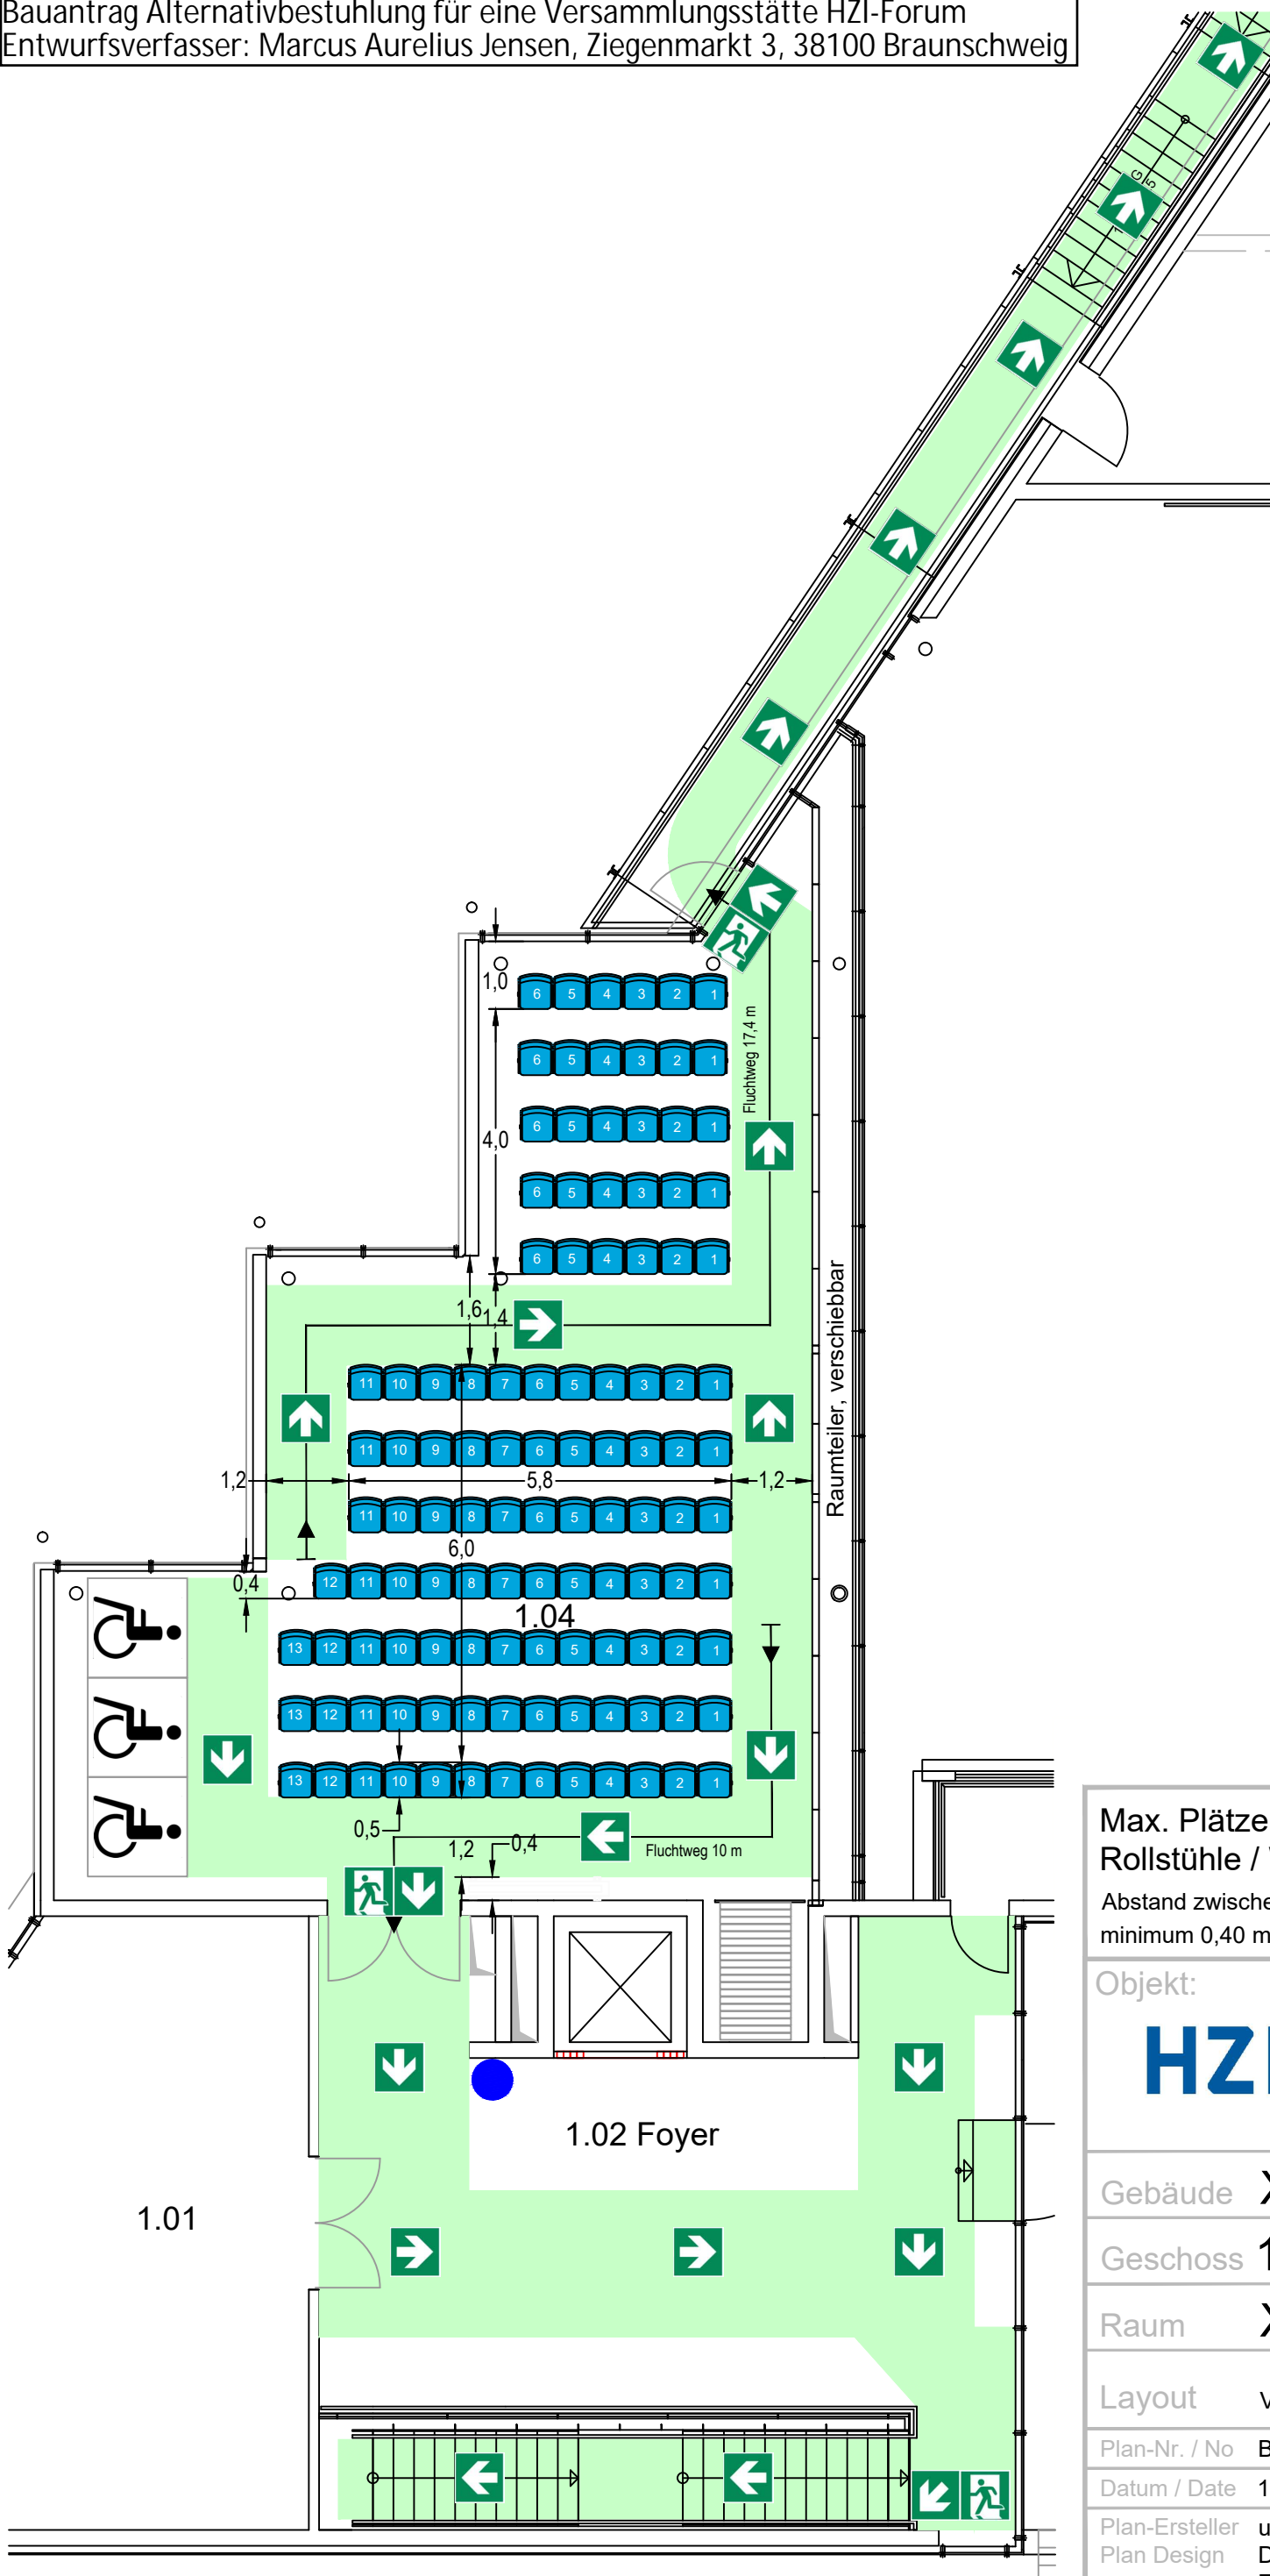

Rettungswege freihalten
Keep Escape Routes Clear

Bestuhlung nicht verändern
Do Not Modify Seating

Max. Plätze / Seats	101
Rollstühle / Wheelchairs	3
Abstand zwischen Reihen minimum 0,40 m	Distance between rows minium 0,40 m

Objekt:

HZI HELMHOLTZ
Zentrum für Infektionsforschung

Gebäude	X Forum	Building	X Forum
Geschoss	1.OG	Floor	First
Raum	X 1.04	Room	X 1.04






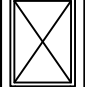
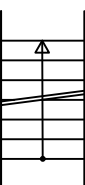
Layout	Vollbestuhlung	Seat in Rows	
Plan-Nr. / No	BSP X 1.04 VollStuhl	Maßstab / Scale	1 : 100
Datum / Date	10.08.2021	Maße / Dimensions	Meter


Plan-Ersteller unit4 GbR
 Plan Design D-38126 Braunschweig
 Tel 0531-20 88 913 Fax 0531-20 88 914



Bestuhlungs- und Rettungswegeplan

Bauantrag Alternativbestuhlung für eine Versammlungsstätte HZI-Forum
 Entwurfsverfasser: Marcus Aurelius Jensen, Ziegenmarkt 3, 38100 Braunschweig

-  **Rettungsweg/Notausgang**
Emergency Exit
-  **Rettungsrichtung**
Emergency Direction
-  **Rollstuhl**
Wheelchair
-  **Rettungsweg**
Escape Route
-  **Standort**
Present Position
-  **Aufzug**
Elevator
-  **Treppe**
Stairs

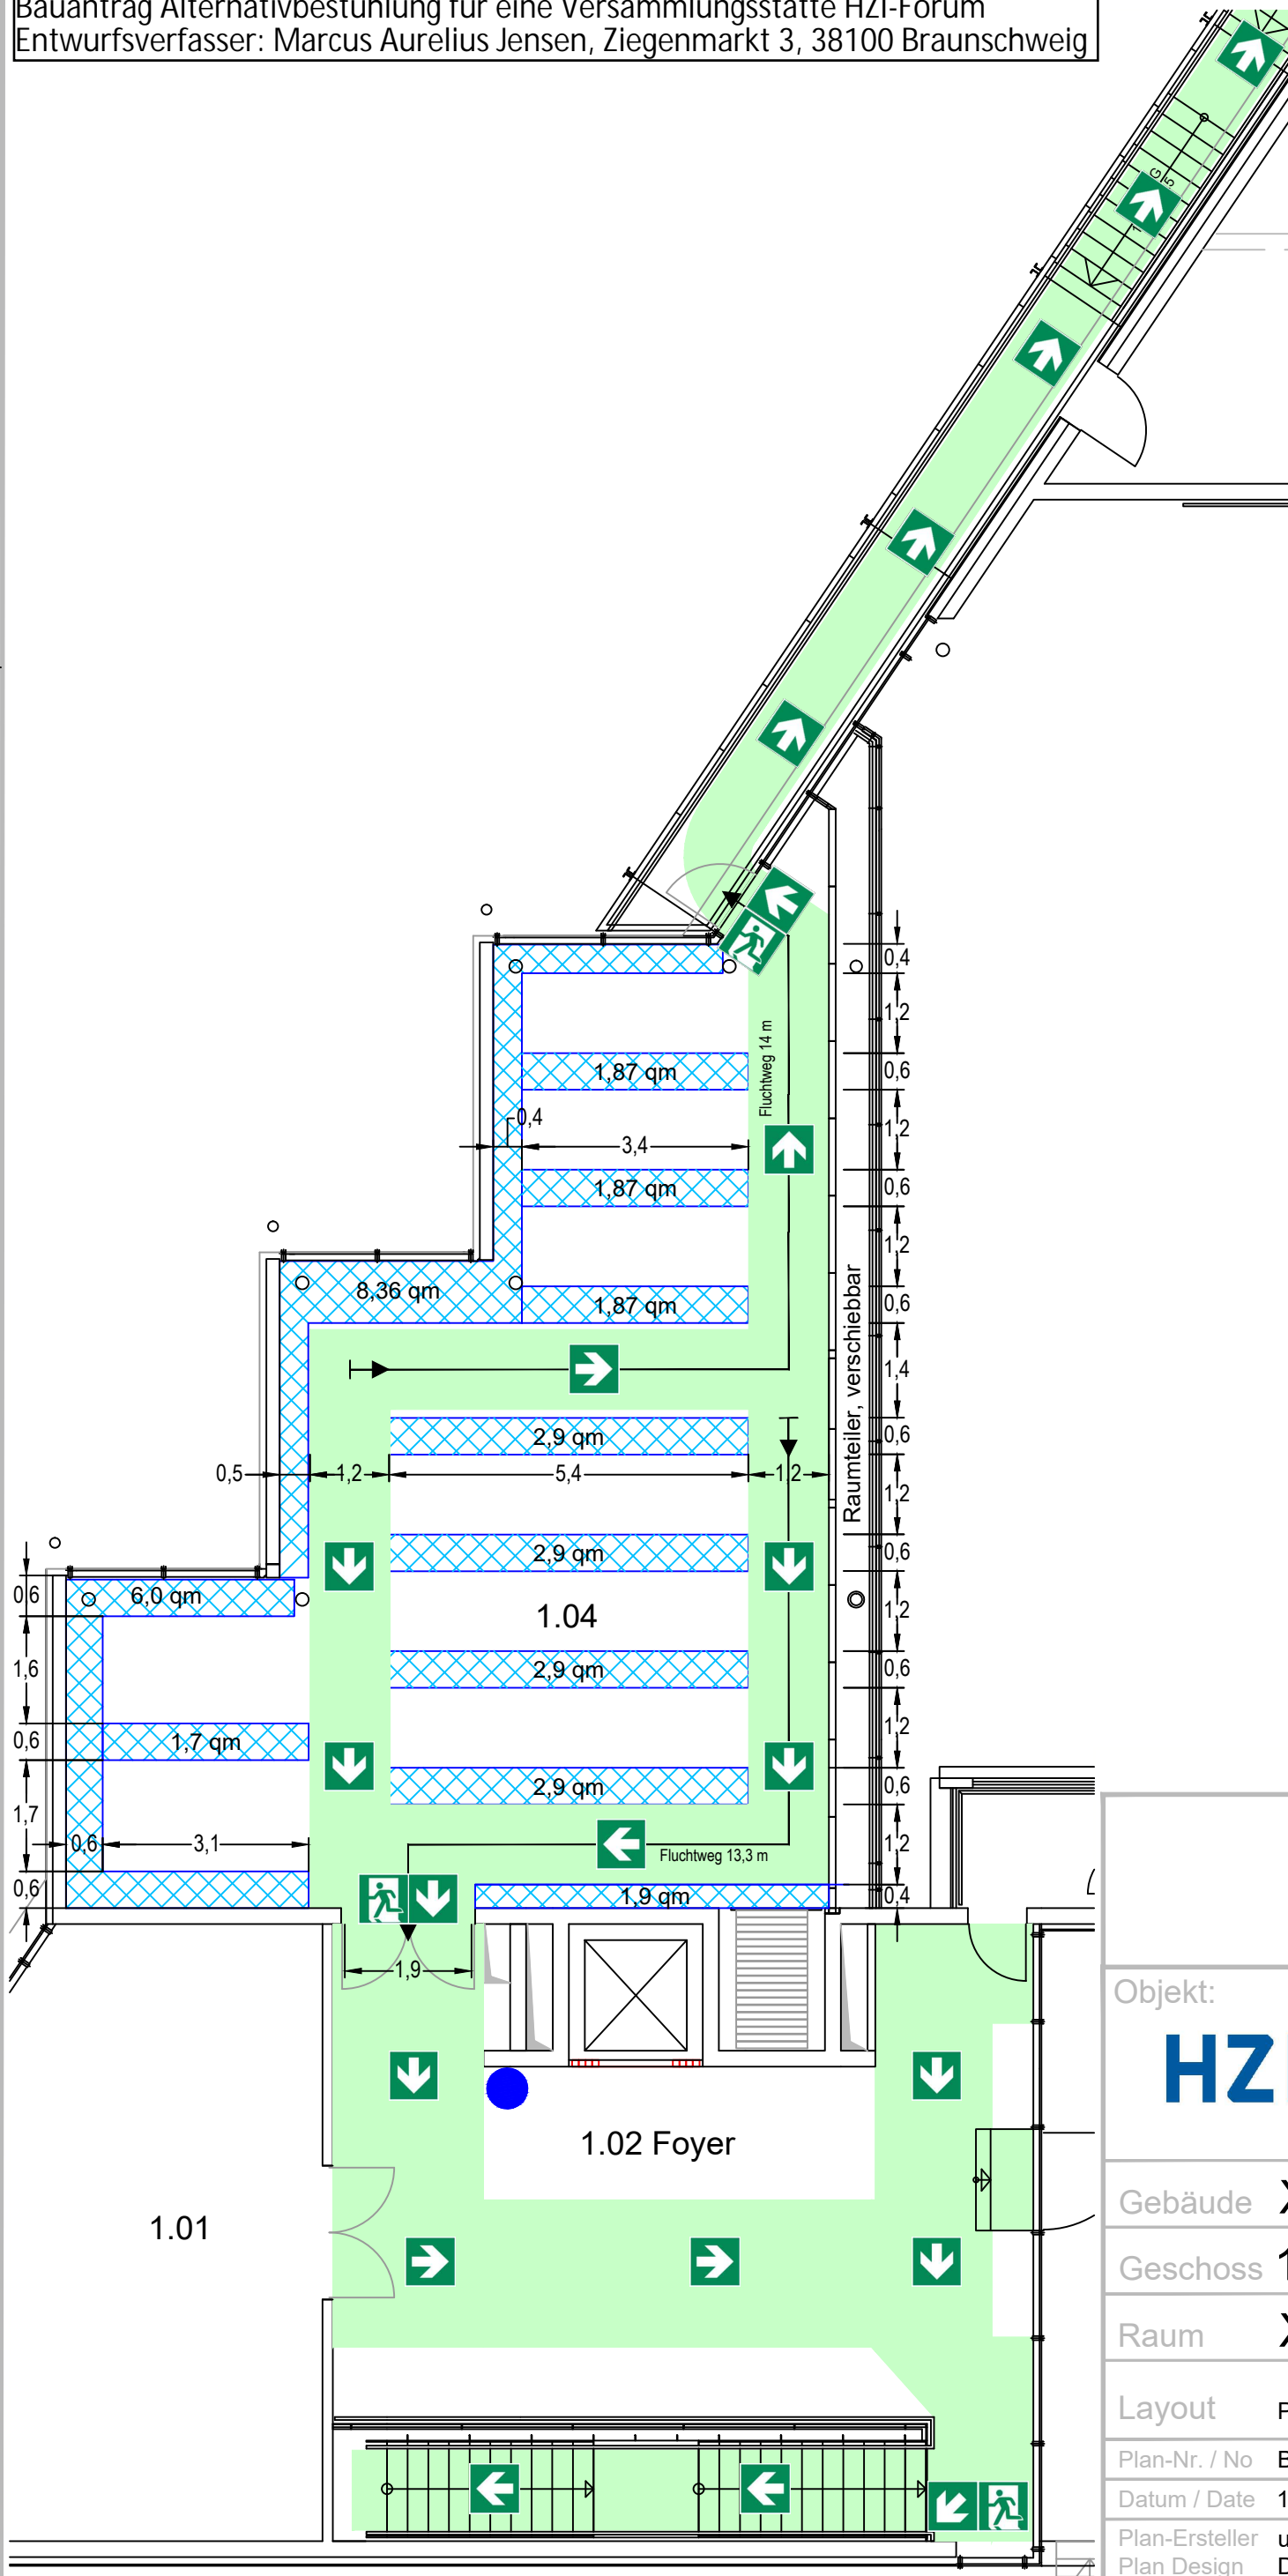

Rettungswege freihalten
 Keep Escape Routes Clear

Bestuhlung nicht verändern
 Do Not Modify Seating

Objekt:			
HZI HELMHOLTZ Zentrum für Infektionsforschung			
Gebäude	X Forum	Building	X Forum
Geschoss	1.OG	Floor	First
Raum	X 1.04	Room	X 1.04
Layout	Poster-Session		Poster-Session
Plan-Nr. / No	BSP X 1.04 Poster	Maßstab / Scale	1 : 100
Datum / Date	10.08.2021	Maße / Dimensions	Meter
Plan-Ersteller	unit4 GbR		
Plan Design	D-38126 Braunschweig Tel 0531-20 88 913 Fax 0531-20 88 914		

